


KANALIZACE A ČOV KŘENOVICE
CELKOVÝ SITUAČNÍ VÝKRES 1 : 1800

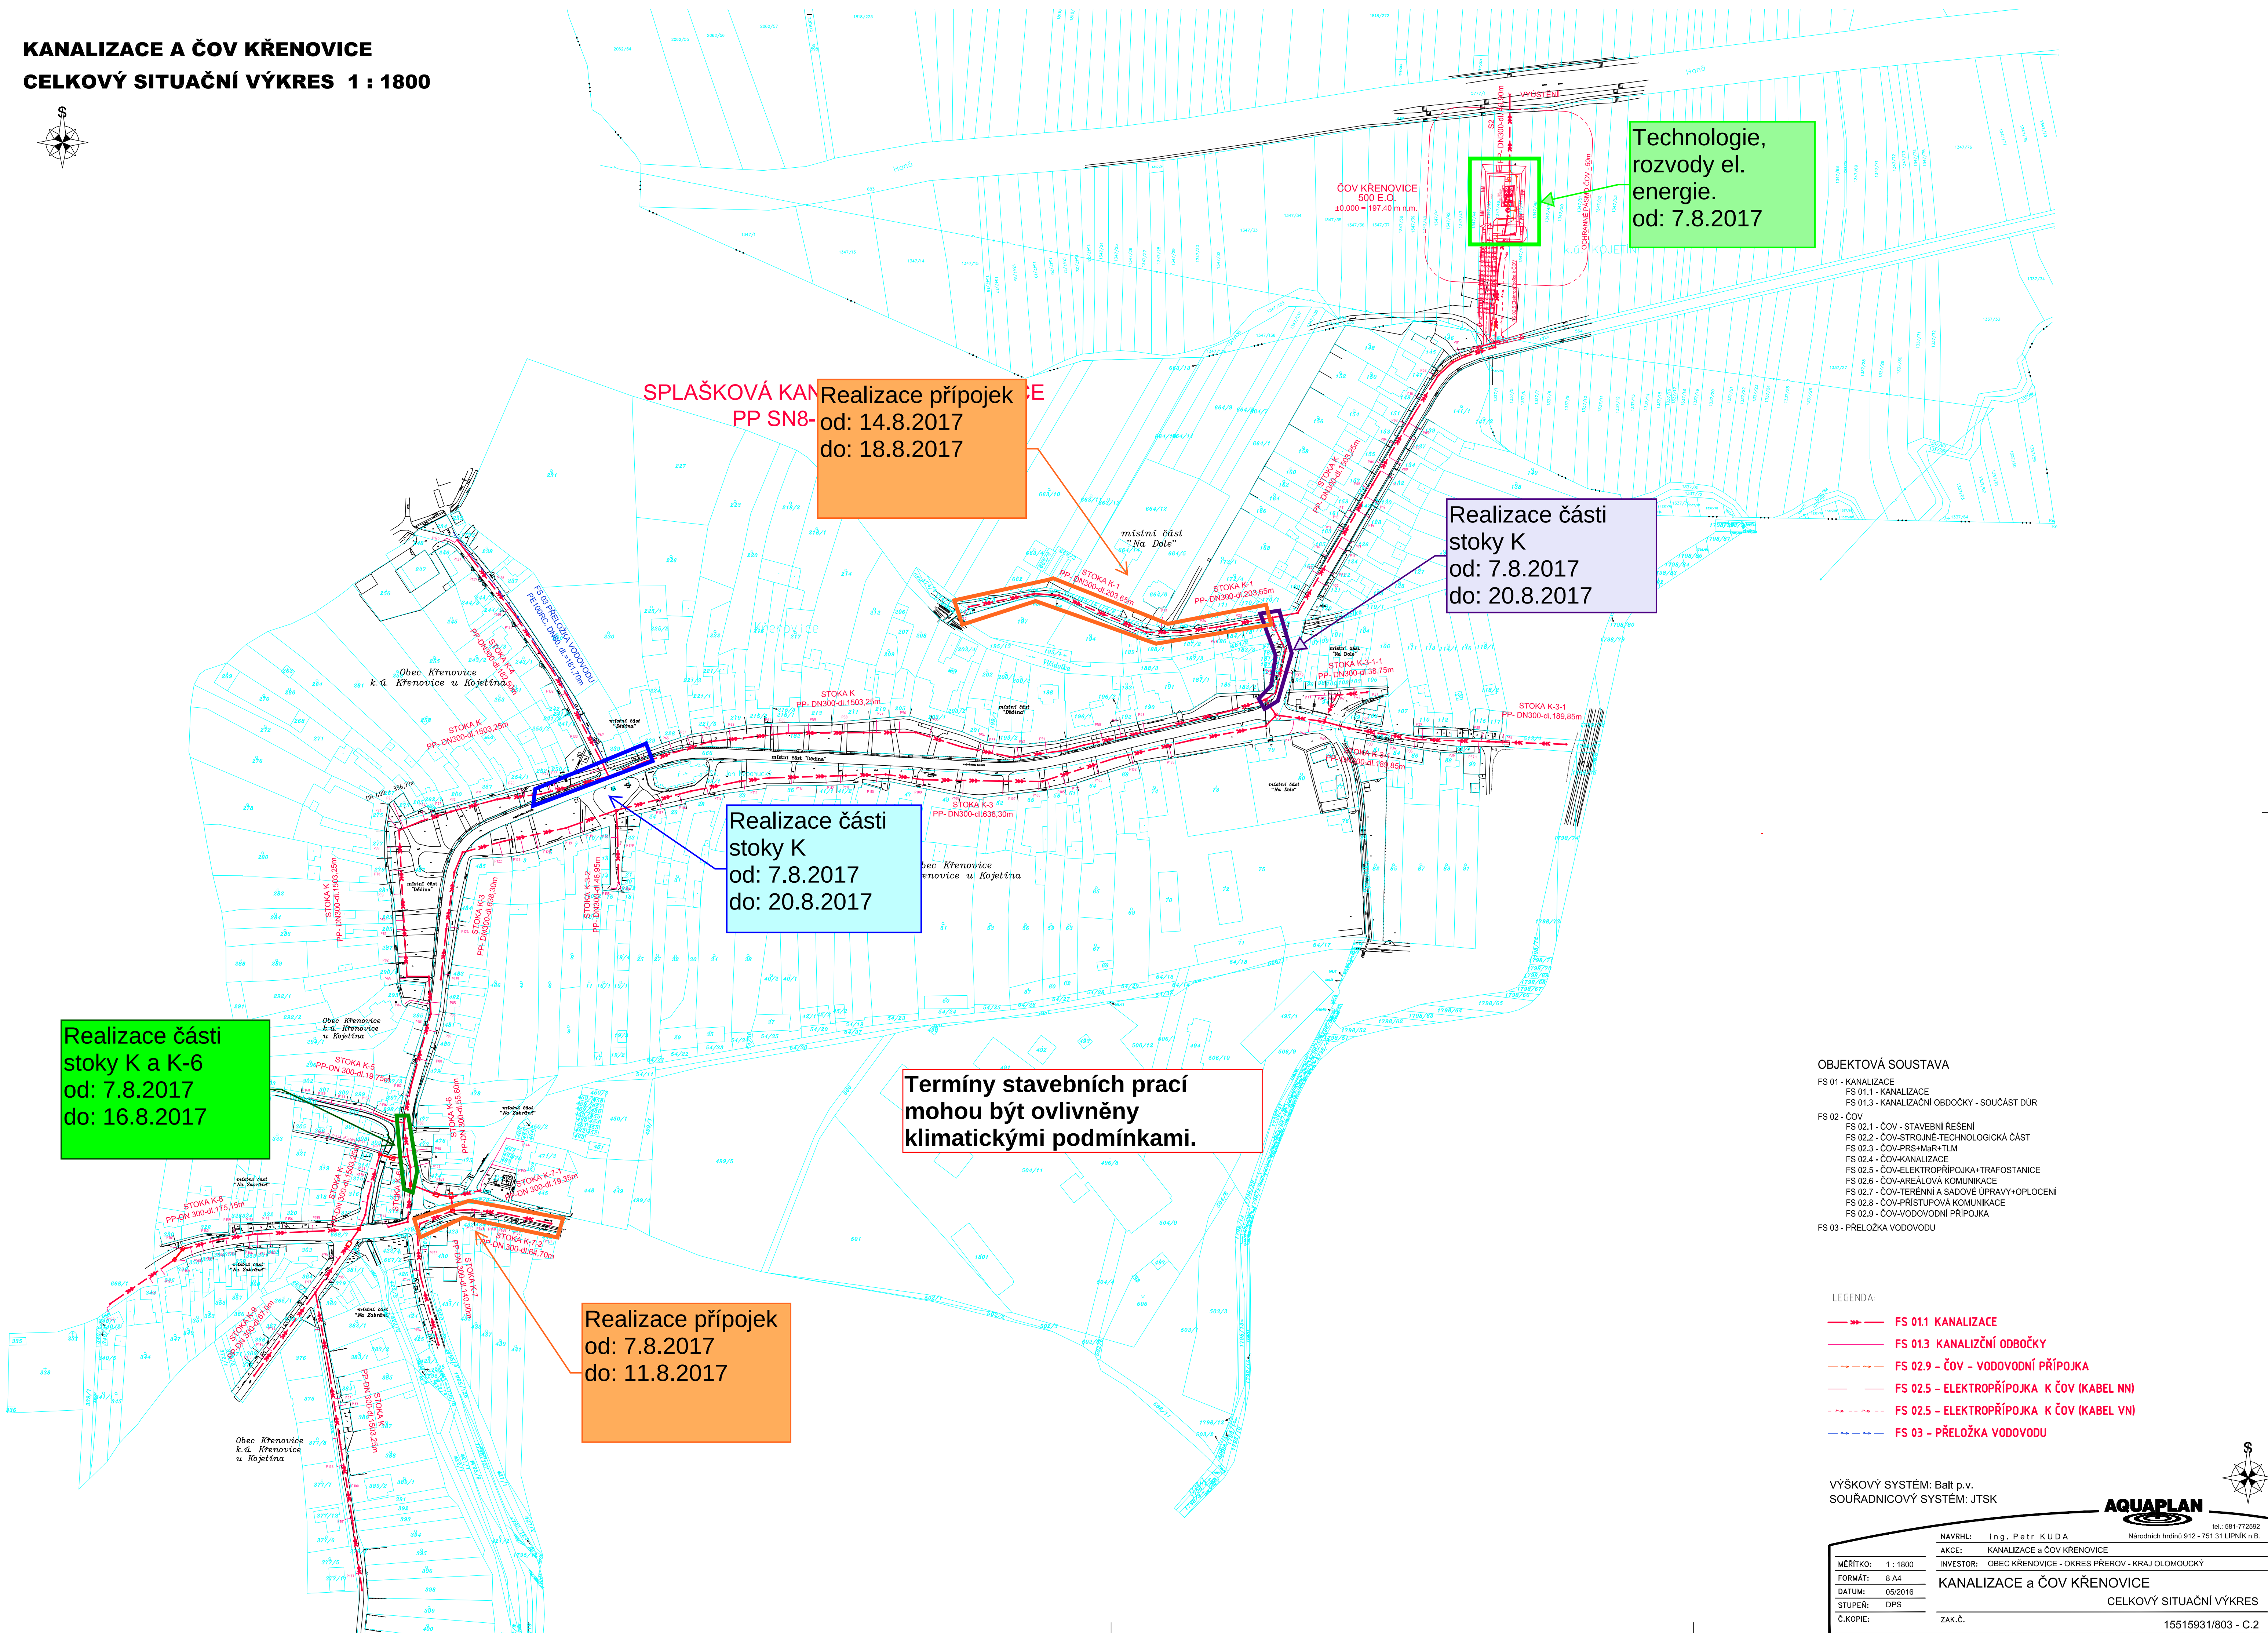

Technologie,
rozvody el.
energie.
od: 7.8.2017

SPLAŠKOVÁ KANALIZACE
PP SN8-
Realizace přípojek
od: 14.8.2017
do: 18.8.2017

Realizace části
stoky K
od: 7.8.2017
do: 20.8.2017

Realizace části
stoky K
od: 7.8.2017
do: 20.8.2017

Termíny stavebních prací
mohou být ovlivněny
klimatickými podmínkami.

Realizace části
stoky K a K-6
od: 7.8.2017
do: 16.8.2017

Realizace přípojek
od: 7.8.2017
do: 11.8.2017

- OBJEKTOVÁ SOUSTAVA
- FS 01 - KANALIZACE
 - FS 01.1 - KANALIZACE
 - FS 01.3 - KANALIZAČNÍ ODBOČKY - SOUČÁST DŮR
 - FS 02 - ČOV
 - FS 02.1 - ČOV - STAVEBNÍ ŘEŠENÍ
 - FS 02.2 - ČOV-STROJNĚ-TECHNOLOGICKÁ ČÁST
 - FS 02.3 - ČOV-PRIS+MR+RTLM
 - FS 02.4 - ČOV-KANALIZACE
 - FS 02.5 - ČOV-ELEKTROPŘÍPOJKA+TRAFOSTANICE
 - FS 02.6 - ČOV-AREÁLOVÁ KOMUNIKACE
 - FS 02.7 - ČOV-TERÉNNÍ A SADOVÉ ÚPRAVY+OPLOČENÍ
 - FS 02.8 - ČOV-PRÍSTUPOVÁ KOMUNIKACE
 - FS 02.9 - ČOV-VODOVODNÍ PŘÍPOJKA
 - FS 03 - PŘELOŽKA VODOVODU

- LEGENDA:
- FS 01.1 KANALIZACE
 - FS 01.3 KANALIZAČNÍ ODBOČKY
 - FS 02.9 - ČOV - VODOVODNÍ PŘÍPOJKA
 - FS 02.5 - ELEKTROPŘÍPOJKA K ČOV (KABEL NN)
 - FS 02.5 - ELEKTROPŘÍPOJKA K ČOV (KABEL VN)
 - FS 03 - PŘELOŽKA VODOVODU

VÝŠKOVÝ SYSTÉM: Balt p.v.
SOUŘADNICOVÝ SYSTÉM: JTSK

		NAVRHL: ing. Petr K U D A	Národních hrdinů 912 - 751 31 LIPNÍK n.B.
		AKCE: KANALIZACE a ČOV KŘENOVICE	
MĚŘÍTKO: 1 : 1800		INVESTOR: OBEC KŘENOVICE - OKRES PŘEROV - KRAJ OLOMOUCKÝ	
FORMÁT: 8 A4		KANALIZACE a ČOV KŘENOVICE	
DATUM: 05/2016		CELKOVÝ SITUAČNÍ VÝKRES	
STUPEŇ: DPS		ZAK.Č.	15515931/803 - C.2
Č.KOPIE:			