


KANALIZACE A ČOV KŘENOVICE
CELKOVÝ SITUAČNÍ VÝKRES 1 : 1800

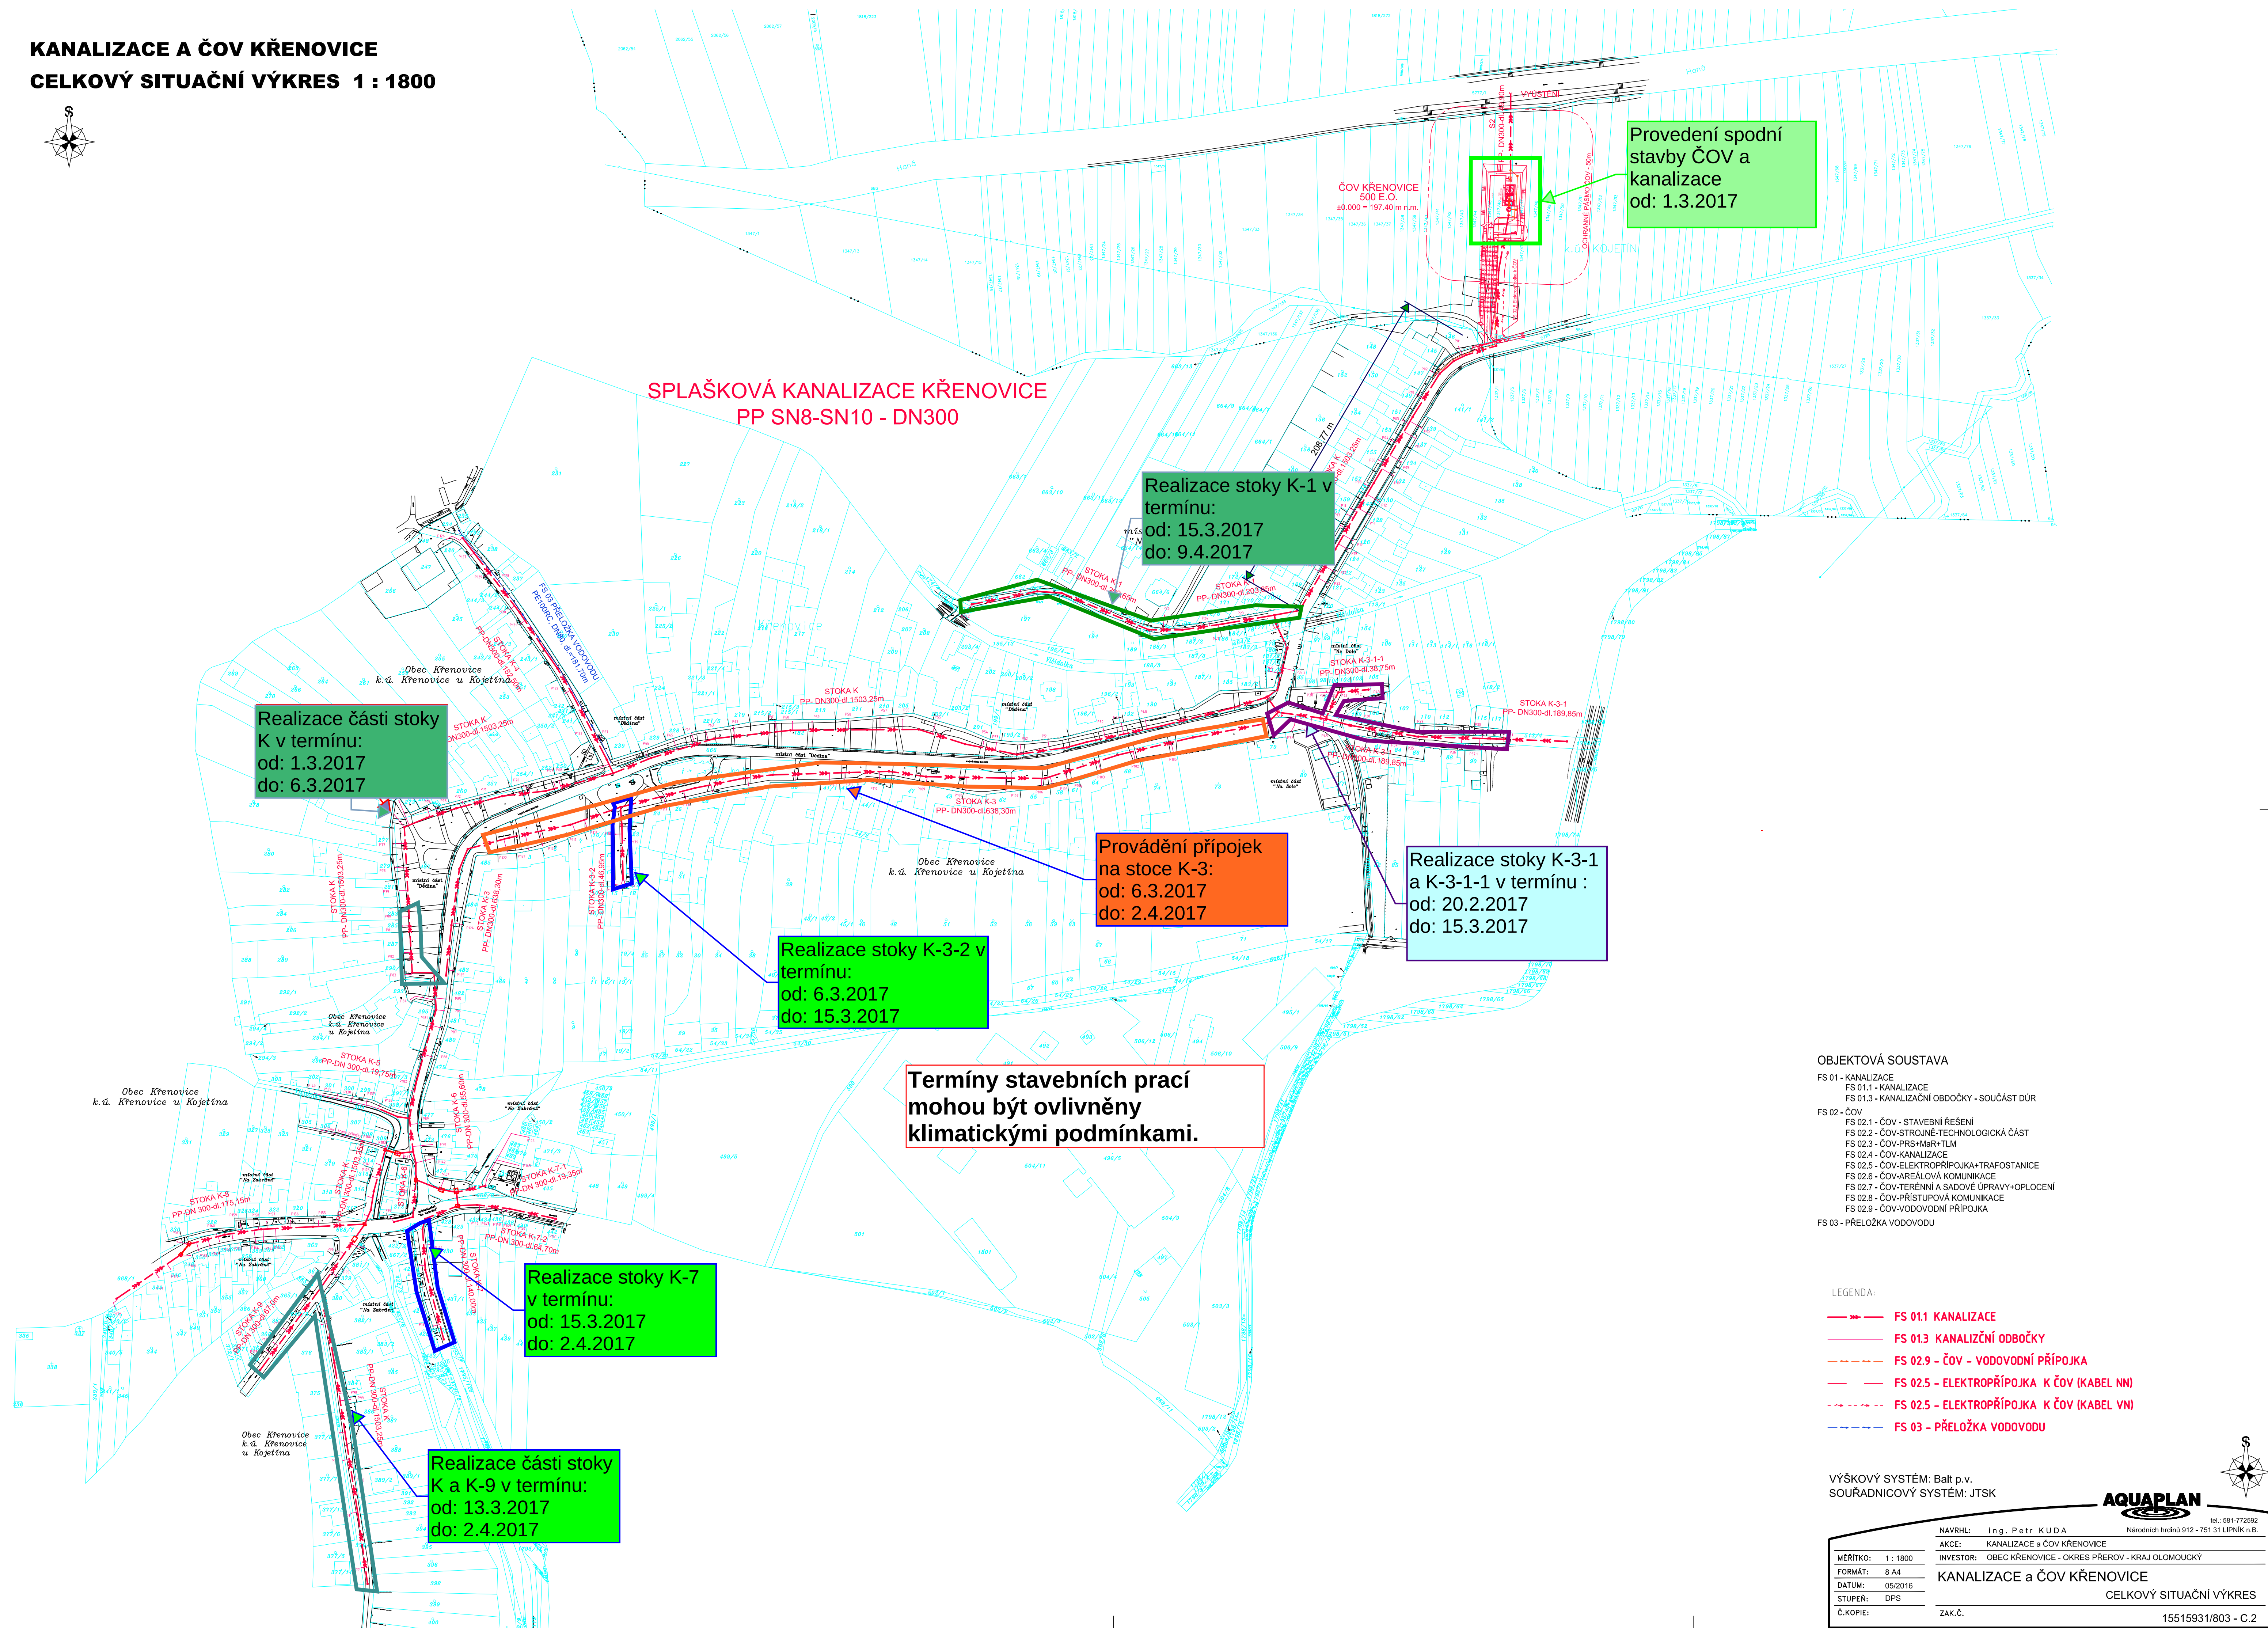

Provedení spodní
stavby ČOV a
kanalizace
od: 1.3.2017

Realizace stoky K-1 v
termínu:
od: 15.3.2017
do: 9.4.2017

Realizace části stoky
K v termínu:
od: 1.3.2017
do: 6.3.2017

Provádění přípojek
na stoce K-3:
od: 6.3.2017
do: 2.4.2017

Realizace stoky K-3-1
a K-3-1-1 v termínu :
od: 20.2.2017
do: 15.3.2017

Realizace stoky K-3-2 v
termínu:
od: 6.3.2017
do: 15.3.2017

Termíny stavebních prací
mohou být ovlivněny
klimatickými podmínkami.

Realizace stoky K-7
v termínu:
od: 15.3.2017
do: 2.4.2017

Realizace části stoky
K a K-9 v termínu:
od: 13.3.2017
do: 2.4.2017

OBJEKTOVÁ SOUSTAVA

- FS 01 - KANALIZACE
 - FS 01.1 - KANALIZACE
 - FS 01.3 - KANALIZAČNÍ ODBOČKY - SOUČÁST DŮR
- FS 02 - ČOV
 - FS 02.1 - ČOV - STAVEBNÍ ŘEŠENÍ
 - FS 02.2 - ČOV-STROJNĚ-TECHNOLOGICKÁ ČÁST
 - FS 02.3 - ČOV-PRIS+MR+TLM
 - FS 02.4 - ČOV-KANALIZACE
 - FS 02.5 - ČOV-ELEKTROPŘÍPOJKA+TRAFOSTANICE
 - FS 02.6 - ČOV-AREÁLOVÁ KOMUNIKACE
 - FS 02.7 - ČOV-TERÉNNÍ A SADOVÉ ÚPRAVY+OPLOČENÍ
 - FS 02.8 - ČOV-PŘÍSTUPOVÁ KOMUNIKACE
 - FS 02.9 - ČOV-VODOVODNÍ PŘÍPOJKA
- FS 03 - PŘELOŽKA VODOVODU

LEGENDA:

- FS 01.1 KANALIZACE
- FS 01.3 KANALIZAČNÍ ODBOČKY
- FS 02.9 - ČOV - VODOVODNÍ PŘÍPOJKA
- FS 02.5 - ELEKTROPŘÍPOJKA K ČOV (KABEL NN)
- FS 02.5 - ELEKTROPŘÍPOJKA K ČOV (KABEL VN)
- FS 03 - PŘELOŽKA VODOVODU

VÝŠKOVÝ SYSTÉM: Balt p.v.
SOUŘADNICOVÝ SYSTÉM: JTSK

MĚŘÍTKO: 1 : 1800
FORMÁT: 8 A4
DATUM: 05/2016
STUPEŇ: DPS
Č.KOPIE:

NAVRHL: ing. Petr KUDA
AKCE: KANALIZACE a ČOV KŘENOVICE
INVESTOR: OBEC KŘENOVICE - OKRES PŘEROV - KRAJ OLOMOUCKÝ
KANALIZACE a ČOV KŘENOVICE
CELKOVÝ SITUAČNÍ VÝKRES
ZAK.Č.
15515931/803 - C.2

