


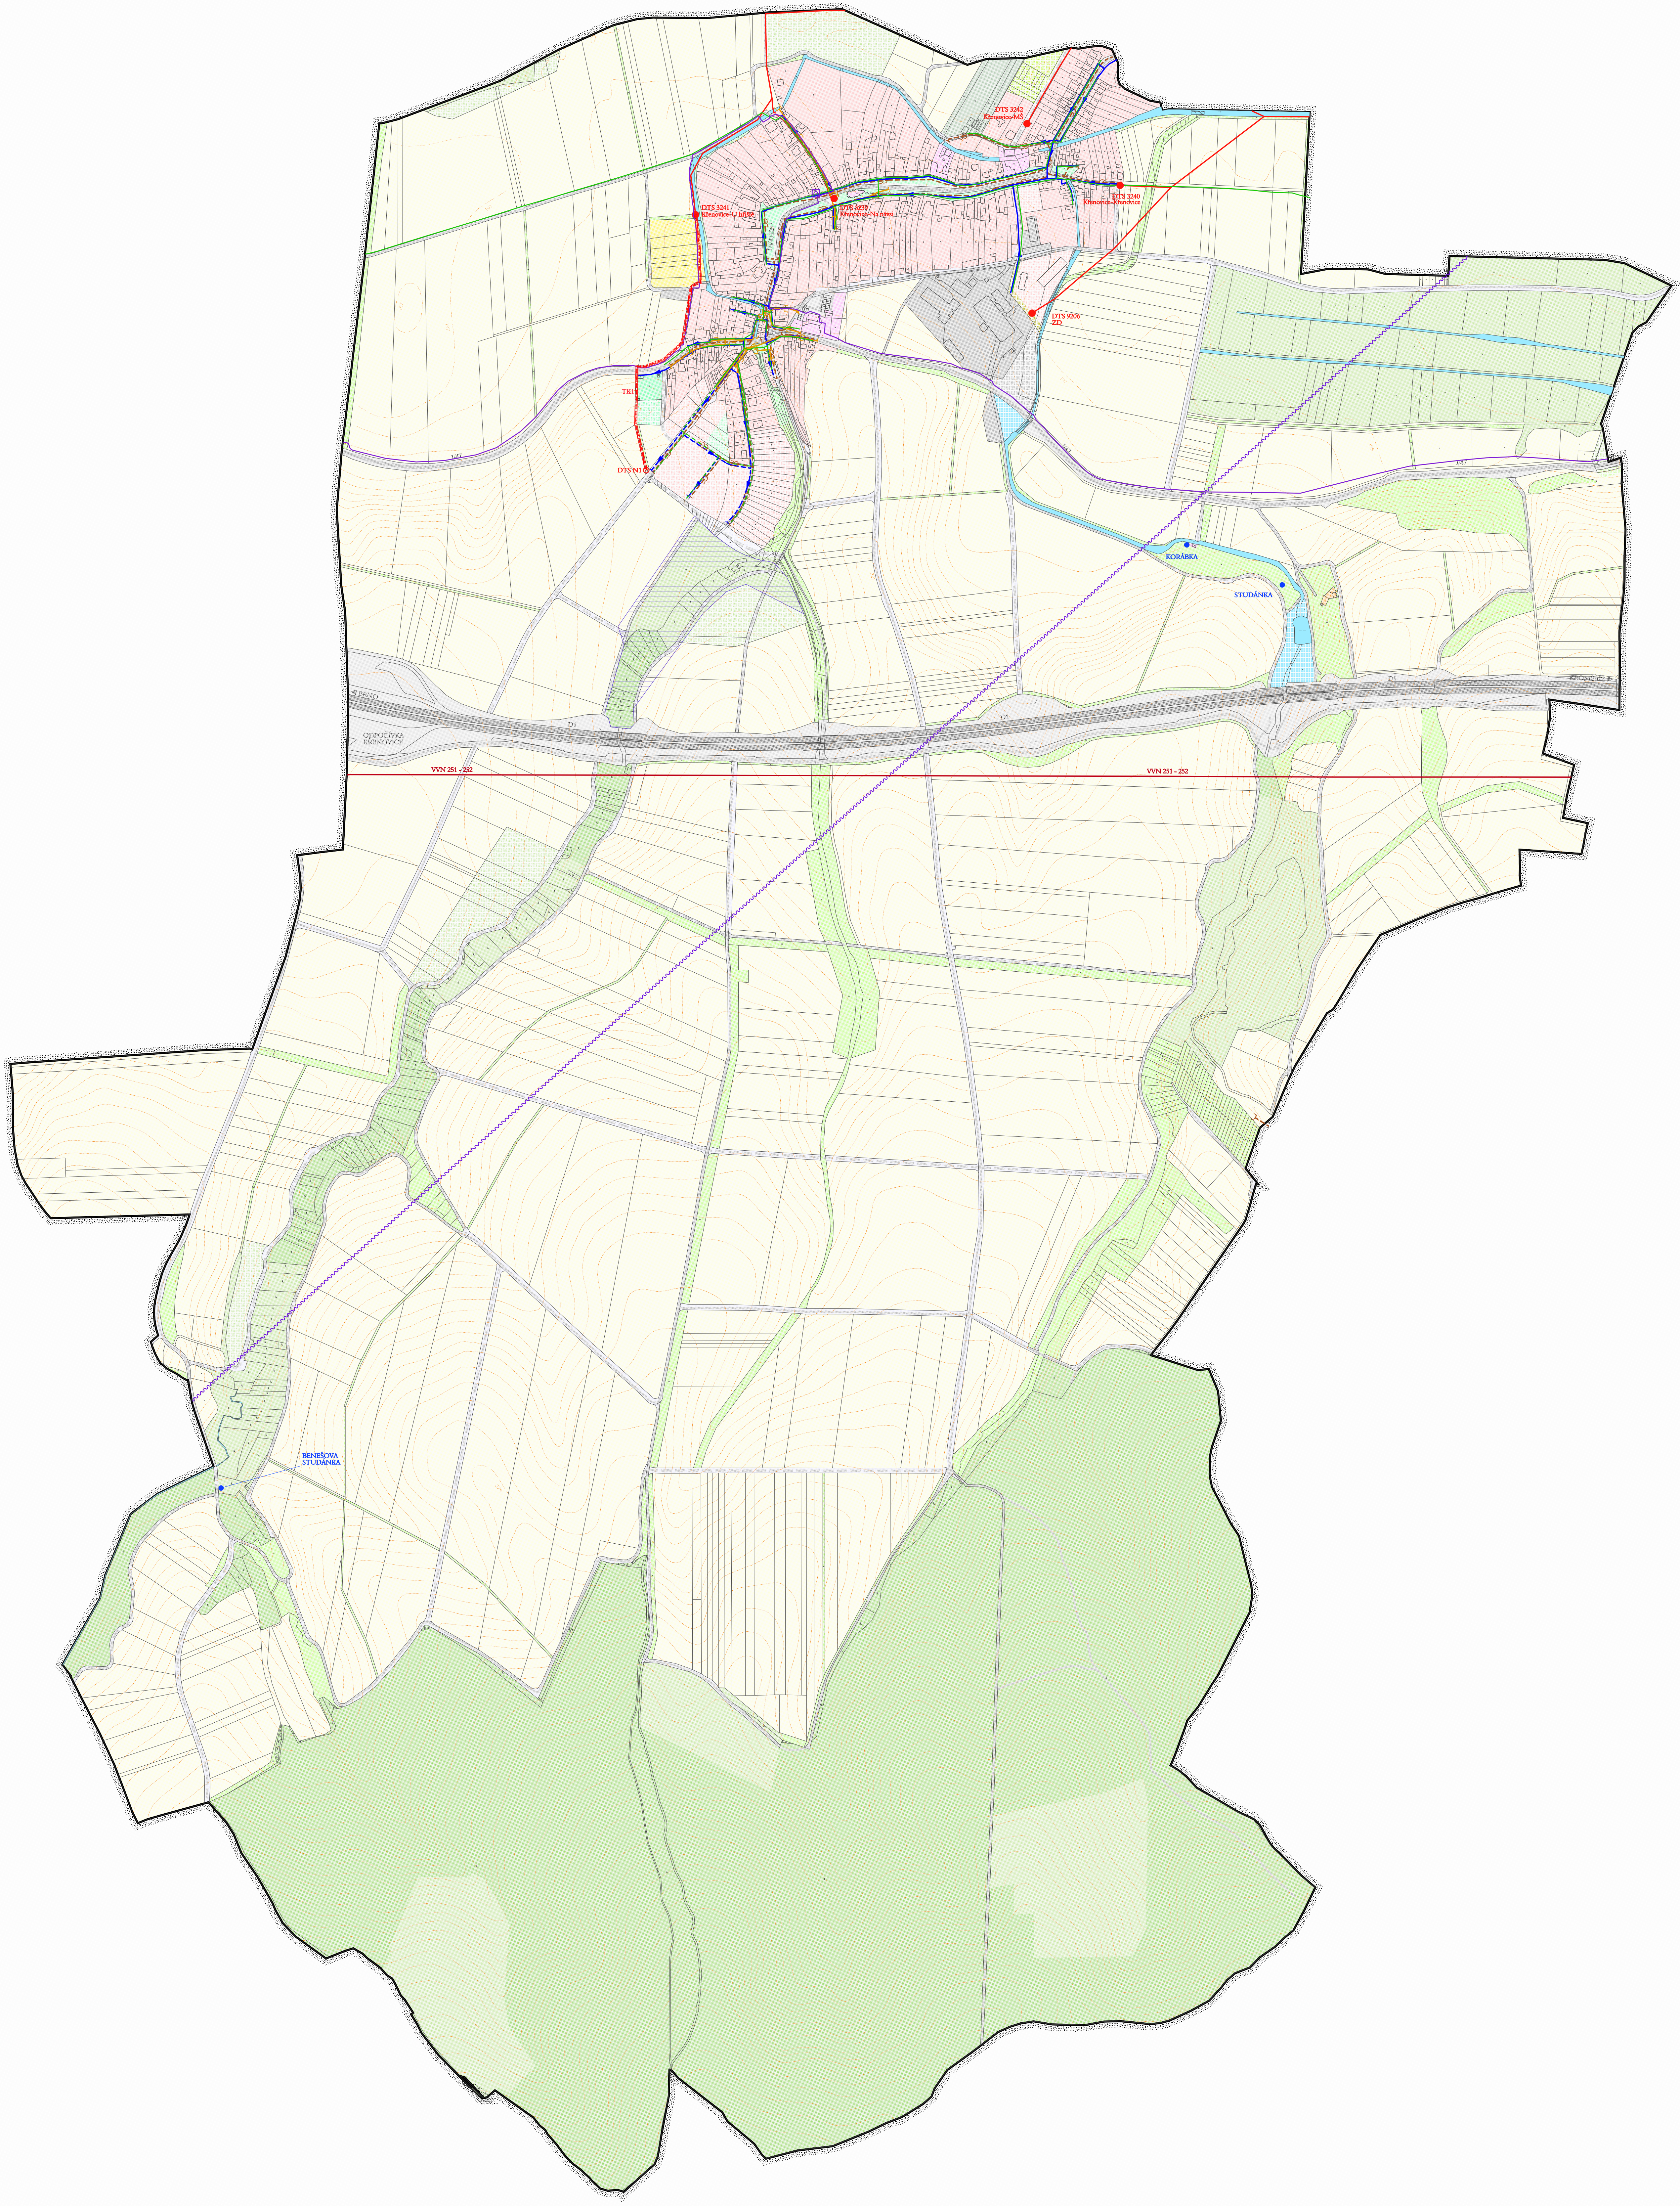

4. VÝKRES KONCEPCIE TECHNICKÉ INFRASTRUKTURY 1 : 5 000


ÚZEMNÍ PLÁN KŘENOVICE

ÚZEMNÍ PLÁN KŘENOVICE BYL SPOLUFINANCOVÁN Z PROSTŘEDKŮ MINISTERSTVA PRO MÍSTNÍ ROZVOJ

STAV	NÁVRH
	PRAMEN, STUDÁNKA
	ŘAD PITNÉ VODY
	STOKA SPLAŠKOVÉ KANALIZACE
	VÝÚSTNÍ OBJEKT Z ČOV KOVALOVICE
	STOKA DEŠŤOVÉ KANALIZACE
	ROZLIVNÁ PLOCHA SUCHÉHO POLDRU
	PLOCHY VODNÍ A VODOHOSPODÁŘSKÉ
	VEDENÍ VN 220 kV (NADZEMNÍ)
	VEDENÍ VN 22 kV (NADZEMNÍ)
	VEDENÍ VN 22 kV (ZEMNÍ, KABELOVÉ)
	KORIDOR PRO STAVBU VEDENÍ VN 22 kV A TRAPSTANICE DTS N1
	DISTRIBUČNÍ STANICE 22/0,4 kV (S OZNAČENÍM)
	STŘEDOTLAKÝ PLYNOVOD
	TELEKOMUNIKAČNÍ VEDENÍ (NEROZLIŠENO)
	TELEFONNÍ ÚSTŘEDNA
	RADIORELEOVÝ SPOJ

HRANICE	HRANICE ŘEŠENÉHO ÚZEMÍ
PLOCHY S ROZDÍLNÝM ZPŮSOBEM VYUŽITÍ	
	PLOCHY REKREACE
	- PLOCHY STAVBY PRO RODINNOU REKREACI
	PLOCHY OBČANSKÉHO VYBAVENÍ
	- VĚŘEJNÁ INFRASTRUKTURA
	PLOCHY OBČANSKÉHO VYBAVENÍ
	- TĚLOVÝCHOVNÁ A SPORTOVNÍ ZAŘÍZENÍ
	PLOCHY OBČANSKÉHO VYBAVENÍ - HRBITOVY
	PLOCHY OBČANSKÉHO VYBAVENÍ - SE SPECIFICKÝM VYUŽITÍM
	PLOCHY SMÍŠENÉ OBYTNÉ - VENKOVSKÉ
	PLOCHY DOPRAVNÍ INFRASTRUKTURY - SILNIČNÍ
	PLOCHY VÝROBY A SKLADOVÁNÍ - SE SPECIFICKÝM VYUŽITÍM
	PLOCHY SMÍŠENÉ VÝROBNÍ
	PLOCHY VĚŘEJNÝCH PROSTRASTVÍ

	PLOCHY VĚŘEJNÝCH PROSTRASTVÍ - VĚŘEJNÁ ZELEŇ
	PLOCHY ZELEŇ - SOUKROMÉ A VYHRAZENÉ
	PLOCHY ZELEŇ - OCHRANNÉ A IZOLAČNÍ
	PLOCHY ZELEŇ - PŘÍRODNÍHO CHARAKTERU
	PLOCHY ZEMĚDĚLSKÉ
	PLOCHY LESNÍ
	PLOCHY PŘÍRODNÍ
	PLOCHY SMÍŠENÉ NEZASTAVĚNÉHO ÚZEMÍ
	DÁLNIČE D1
	SILNICE I. A II. TŘÍDY S OZNAČENÍM
	MÍSTNÍ A ÚČELOVÉ KOMUNIKACE
	MOSTY

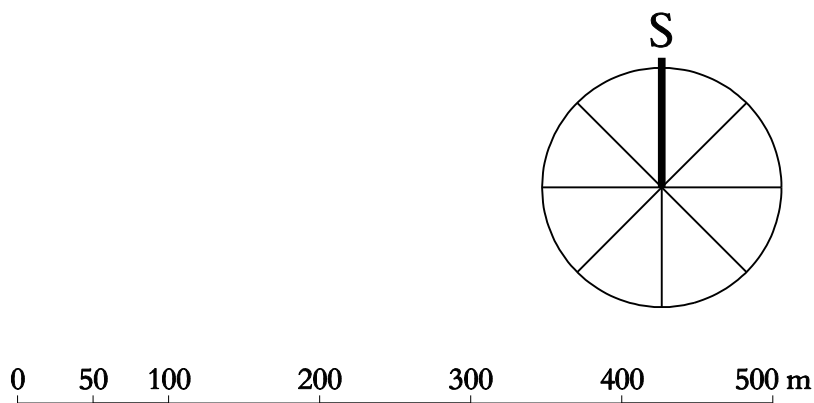

PODKLADOVÁ DATA © ČESKÝ ÚŘAD ZEMĚMĚŘICKÝ A KATASTRÁLNÍ

OSTRAVA s.r.o.
Spartakovec 3, Ostrava-Poruba, 70800
tel: 596 939 530, 596 939 531

PROJEKTOVÁ ČINNOST, URBANISMUS, ÚZEMNÍ PLÁNOVÁNÍ, EKOLOGIE, GIS

URBANISTICKÉ STŘEDISKO OSTRAVA, s.r.o.

ZODP. PROJEKTANT: ING. ARCH. HELENA SALVETOVÁ
ZPRACOVATEL: ING. IVA MČRKOVÁ, ING. VÁCLAV ŠKVAŇ
OBJEDNATEL: OBEC KŘENOVICE

ZAK. ČÍSLO: U - 563
DATUM: KVĚTEN 2016, ÚPRAVA ČERVENEC 2017